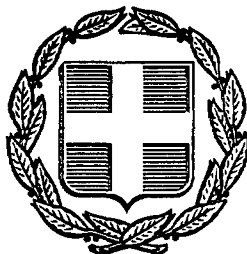


ΕΦΗΜΕΡΙΣ ΤΗΣ ΚΥΒΕΡΝΗΣΕΩΣ
ΤΗΣ ΕΛΛΗΝΙΚΗΣ ΔΗΜΟΚΡΑΤΙΑΣ

ΑΘΗΝΑ 12 ΑΠΡΙΛΙΟΥ 1989	ΤΕΥΧΟΣ ΤΕΤΑΡΤΟ	ΑΡΙΘΜΟΣ ΦΥΛΛΟΥ 195

ΠΕΡΙΕΧΟΜΕΝΑ

ΑΠΑΛΛΟΤΡΙΩΣΕΙΣ

ΑΠΟΦΑΣΕΙΣ

ΑΠΑΛΛΟΤΡΙΩΣΕΙΣ

ΑΠΟΦΑΣΕΙΣ

Αριθ. 1037235/1917/0010 (1)

Αναγκαστική απαλλοτρίωση έκτασης στην περιοχή Κορομηλιά (Μεταλλικό Νο1) της Κοινότητας Πλαγιάς του Νομού Κιλκίς, για την κάλυψη στρατιωτικών αναγκών.

ΟΙ ΥΠΟΥΡΓΟΙ ΕΘΝΙΚΗΣ ΑΜΥΝΑΣ ΚΑΙ ΟΙΚΟΝΟΜΙΚΩΝ

Έχοντας υπόψη:

1. Τις διατάξεις του Ν.Δ/τος 797/71 «περί αναγκαστικών απαλλοτριώσεων», σε συνδυασμό με τις διατάξεις του Β.Δ/τος 139/1971 «περί της αρμοδιότητος των νομαρχών προς κήρυξιν αναγκαστικών τινων απαλλοτριώσεων».

2. Τις διατάξεις του Νόμου ΓΣΙΣΤ/1907 και τις διατάξεις του Νόμου 4442/1929 «περί κυρώσεως του από 21 Σεπτεμβρίου 1926 Ν.Δ/τος «περί Στρατιωτικών και Ναυτικών Εισφορών και Ναυλώσεων» όπως έχουν τροποποιηθεί.

3. Τις γνωματεύσεις αριθμ.: α) Φ.913.1/179/700.315 Σ.2446/12.6.1988 και Φ.913.3/277/702.764 Σ.3346/26.8.1988 της Διεύθυνσης Υποδομής (1ο Γραφείο /3) του Γενικού Επιτελείου Στρατού.

4. Την αριθμ. πρωτ. Υ.1035/20.12.88 απόφαση Πρωθυπουργού (ΦΕΚ 905/20.12.88 τ.Β') περί καθορισμού αρμοδιοτήτων στον Αναπληρωτή Υπουργό Εθνικής Άμυνας Γεώργιο Μωραΐτη, αποφασίζουμε:

Κηρύσσουμε την αναγκαστική απαλλοτρίωση, για λόγους δημόσιας ωφέλειας και ειδικότερα, για την κάλυψη στρατιωτικών αναγκών, έκτασης συνολικού εμβαδού 24.562 μ2, που βρίσκεται στην περιοχή Κορομηλιά (Μεταλλικό Νο1) της Κοινότητας Πλαγιάς του Νομού Κιλκίς και φαίνεται στο με κλίμακα 1:1000/26.5.1988 κτηματολογικό διάγραμμα (Α.Κ. 1445) της Γεωγραφικής Υπηρεσίας Στρατού και στον αντίστοιχο κτηματολογικό πίνακα.

Τα παραπάνω κτηματολογικά στοιχεία συντάχθηκαν από τον Δημήτριο Σιώκατο ΔΕΑ (ΜΧ) και θεωρήθηκαν από τον Διευθυντή της Μοίρας Κτηματογραφήσεως της ΓΥΣ Γεώργιο Χατζησάββα Ανχη (Γ).

Στην έκταση που απαλλοτριώνεται προβάλλουν δικαιώματα κυριότητας οι: 1) Γεώργιος Γαβριηλίδης, 2) Κων. Γαβριηλίδης κ.λπ.

Η απαλλοτρίωση κηρύσσεται υπέρ του Δημοσίου και με δαπάνη του Ταμείου Εθνικής Άμυνας.

Η απόφαση αυτή να δημοσιευθεί στην Εφημερίδα της Κυβερνήσεως.

Αθήνα, 18 Ιανουαρίου 1989

ΟΙ ΥΠΟΥΡΓΟΙ

ΑΝΑΠΛΗΡΩΤΗΣ ΕΘΝΙΚΗΣ ΑΜΥΝΑΣ
ΓΕΩΡΓΙΟΣ ΜΩΡΑΪΤΗΣ

ΟΙΚΟΝΟΜΙΚΩΝ
ΔΗΜ. ΤΣΟΒΟΛΑΣ

Αριθ. 1037236/1918/0010 (2)

Αναγκαστική απαλλοτρίωση έκτασης που βρίσκεται στην περιοχή Μεταλλικό ΙΙ (Αγγλικοί Καταυλισμοί - Τούρκικα) του Δήμου Κιλκίς.

ΟΙ ΥΠΟΥΡΓΟΙ ΕΘΝΙΚΗΣ ΑΜΥΝΑΣ ΚΑΙ ΟΙΚΟΝΟΜΙΚΩΝ

Έχοντας υπόψη:

1. Τις διατάξεις του Ν.Δ/τος 797/71 «περί αναγκαστικών απαλλοτριώσεων», σε συνδυασμό με τις διατάξεις του Β.Δ/τος 139/1971 «περί της αρμοδιότητος των νομαρχών προς κήρυξιν αναγκαστικών τινων απαλλοτριώσεων».

2. Τις διατάξεις του Νόμου ΓΣΙΣΤ/1907 και τις διατάξεις του Νόμου 4442/1929 περί κυρώσεως του από 21 Σεπτεμβρίου 1926 Ν.Δ/τος «περί Στρατιωτικών και Ναυτικών Εισφορών και Ναυλώσεων» όπως έχουν τροποποιηθεί.

3. Τις γνωματεύσεις του Γεν. Επιτελ. Στρατού - Δ/νση Υποδομής - 1ο Γραφείο/3 με αριθμ.: 1) Φ.913.3/276/702763/Σ. 3347/26.8.1988 και 2) Φ.913.3/209/700313/Σ. 2444/12.6.1988.

4. Την αριθμ. πρωτ. Υ.1035/20.12.88 απόφαση Πρωθυπουργού (ΦΕΚ 905/20.12.88 τ.Β') περί καθορισμού αρμοδιοτήτων στον Αναπληρωτή Υπουργό Εθνικής Άμυνας Γεώργιο Μωραΐτη, αποφασίζουμε:

Κηρύσσουμε την αναγκαστική απαλλοτρίωση, για λόγους δημόσιας ωφέλειας και ειδικότερα, για την κάλυψη στρατιωτικών αναγκών, έκτασης συνολικού εμβαδού 93.777 μ2, που βρίσκεται στην περιοχή Μεταλλικό ΙΙ (Αγγλικοί Καταυλισμοί - Τούρκικα) του Δήμου Κιλκίς Νομού Κιλκίς και φαίνεται στο με κλίμακα 1:1000/23.5.1988 κτηματολογικό διάγραμμα της Γεωγραφικής Υπηρεσίας Στρατού (ΑΚ 1446) και στον αντίστοιχο κτηματολογικό πίνακα.

Τα παραπάνω κτηματολογικά στοιχεία συντάχθηκαν από τον Ιωάννη Μπαϊρλή ΔΕΑ (ΜΧ) και θεωρήθηκαν από τον Διευθυντή της Μοίρας Κτηματογραφήσεως της ΓΥΣ Γεώργιο Χατζησάββα Ανχη (Γ).

Στην έκταση που απαλλοτριώνεται προβάλλουν δικαιώματα κυριότητας οι: 1) Κων. Φουντουκίδης, 2) Μιχαήλ Μάρκου κ.λπ.

Η απαλλοτρίωση κηρύσσεται υπέρ του Δημοσίου και με δαπάνη του Ταμείου Εθνικής Άμυνας.

Η απόφαση αυτή να δημοσιευθεί στην Εφημερίδα της Κυβερνήσεως.

Αθήνα, 24 Ιανουαρίου 1989

ΟΙ ΥΠΟΥΡΓΟΙ

ΑΝΑΠΛΗΡΩΤΗΣ ΕΘΝΙΚΗΣ ΑΜΥΝΑΣ
ΓΕΩΡΓΙΟΣ ΜΩΡΑΪΤΗΣ

ΟΙΚΟΝΟΜΙΚΩΝ
ΔΗΜ. ΤΣΟΒΟΛΑΣ

Αριθ. Φ121/1513 (3)

Καθορισμός των ορίων του αιγιαλού και δημιουργία ζώνης παραλίας στη θέση «Άγιος Νικόλαος» Δήμου Λ. Αιδηψού.

Ο ΝΟΜΑΡΧΗΣ ΕΥΒΟΙΑΣ

Έχοντας υπόψη:

1. Τις διατάξεις των άρθρων 1 μέχρι και 7 του ΑΝ 2344/1940 «περί αιγιαλού και παραλίας», όπως τροποποιήθηκαν και συμπληρώθηκαν με τις διατάξεις: α) του άρθρου 13 του Ν. 1078/1980 και β) του άρθρου 23 του Ν. 1337/1983.

2. Τις διατάξεις της παραγράφου 9 του άρθρου 1 του Κεφαλαίου Β' της Ο.208/181/26.4.1982 (ΦΕΚ 214/26.4.1982 τεύχος Β') κοινής απόφασης των Υπουργών Προεδρίας κυβερνήσεως και Οικονομικών «Αναμόρφωση Συλλογικών Οργάνων Γνωμοδοτικής και Αποφασιστικής αρμοδιότητας του Υπουργείου Οικονομικών».

3. Την από 18.3.1988 έκθεση της «Επιτροπής καθορισμού των ορίων του αιγιαλού και παραλίας και θέσεων αμμοληψίας», που καθόρισε τα όρια του αιγιαλού και της παραλίας στην περιοχή «Άγιος Νικόλαος» Δήμου Λ. Αιδηψού και το από Οκτώβριο 1987 με κλίμακα 1:500 τοπογραφικό διάγραμμα του Δημήτρη Δημητρίου μηχανικού Ε.Μ.Π., που θεωρήθηκε την 27.1.1988 από τη Δ.Τ.Υ. της Νομαρχίας Εύβοιας και συνοδεύει την έκθεση της προαναφερόμενης Επιτροπής.

4. Τη σύμφωνη γνώμη του Γενικού Επιτελείου Ναυτικού, που διατυπώθηκε στο Φ. 544.5/508/88/19.9.88.

5. Τις διατάξεις του άρθρου 1 της παραγράφου 1 του Ν. 3200/1955 (ΦΕΚ 97/Α/1955) «περί διοικητικής αποκεντρώσεως», σε συνδιασμό με τις διατάξεις του από 28.6.1955 Β.Δ/τος «περί εξαιρέσεως από της κατά το άρθρο 1 παράγραφος 1 του Ν. 3200/1955 αρμοδιότητος των Νομαρχών, αντικειμένων τινών αρμοδιότητος του Υπουργού Οικονομικών», του Β.Δ. 704/1970 και του άρθρου 1 παράγραφος 5 του Π.Δ. 71/25.2.1984, σχετικά με τη μεταβίβαση αρμοδιοτήτων του Υπουργού Οικονομικών στους Νομάρχες και στις περιφερειακές Αρχές διανομαρχιακού επιπέδου, αποφασίζουμε:

1. Επικυρώνουμε την από 18.3.1988 έκθεση της Επιτροπής καθορισμού των ορίων του αιγιαλού και παραλίας και θέσεων αμμοληψίας, καθώς και το από Οκτώβριο 1987 τοπογραφικό διάγραμμα, που την συνοδεύει, το οποίο συντάχτηκε από τον Δημήτρη Δημητρίου μηχανικό, με κλίμακα 1:500 και θεωρήθηκε την 27.1.1988 από τη Δ.Τ.Υ. της Νομαρχίας Εύβοιας, επί του οποίου η πιο πάνω Επιτροπή, με κόκκινη γραμμή καθόρισε τα όρια του αιγιαλού, στη θέση «Άγιος Νικόλαος» Δήμου Λ. Αιδηψού και με κίτρινη γραμμή τα όρια της παραλίας στην ίδια θέση.

2. Η παρούσα απόφαση μαζί με την έκθεση και το διάγραμμα, που προαναφέραμε, να δημοσιευθούν στην Εφημερίδα της Κυβερνήσεως σύμφωνα με τις διατάξεις του άρθρου 13 του Ν. 1078/1983.

Χαλκίδα, 26 Ιανουαρίου 1989

Ο Νομάρχης
ΝΙΚΟΣ ΜΙΧΑΛΟΠΟΥΛΟΣ

ΕΚΘΕΣΗ

Επιτροπής καθορισμού ορίων αιγιαλού παραλίας και θέσεων αμμοληψίας.

Για τον καθορισμό το πρώτον ή επαναχαθορισμό των ορίων του αιγιαλού στη θέση Άγιος Νικόλαος Ηλίων μπροστά από την ιδιοκτησία του Γιώργου Ιωαννίδη.

Στην Ιστιαία σήμερα 18.3.1988 οι υπογραφόμενοι:

1) Γεώργιος Πανταζής αναπλ. Οικον. Έφορος Ιστιαίας σαν Πρόεδρος.

2) Νικόλαος Κασιώνης ΠΕ/Α' αναπλ. Δ/ντής Τεχν. Υπηρεσιών Ν. Εύβοιας, σαν μέλος.

3) Δημήτριος Τσιάδης Λιμενάρχης Λ. Αιδηψού σαν μέλος που αποτελούμε την «Επιτροπή καθορισμού ορίων αιγιαλού και παραλίας και θέσεων αμμοληψίας», η σύνθεση της οποίας έχει καθορισθεί με την Ο. 208/181/26.4.82 κοινή απόφαση Υπουργών Προεδρίας της Κυβέρνησης και Οικονομικών και με την αριθ. απόφαση Νομάρχη Εύβοιας, που συγκλήθηκε με την αριθ. 1576/11.3.1988 πρόσκληση του Προέδρου της, μεταβήκαμε επιτόπου στην περιοχή που προαναφέραμε την 18.3.1988, αφού λάβαμε υπόψη:

1) Την αίτηση του Γιώργου Ιωαννίδη δια της οποίας ζητείται ο καθορισμός των ορίων αιγιαλού στην παραπάνω περιοχή.

2) Το από Οκτώβριο 1987 με κλίμακα 1:500 τοπογραφικό διάγραμμα του Μηχανικού Δημήτρη Ευαγ. Δημητρίου σε δεκαπέντε (15) πινακίδες που ελέγχθηκε για την ακρίβεια της αποτύπωσης την 27.1.1988 και θεωρήθηκε από την Δ/νση Τ.Υ. της Νομαρχίας Εύβοιας την 27.1.1988 όπως ορίζει το άρθρ. 20 του Ν. 719/77.

3) Τις διατάξεις του Α.Ν. 2344/40 όπως αυτός τροποποιήθηκε καθώς και την σχετική Δικαστηριακή και Διοικητική Νομολογία.

4) Την από επιτόπιο μετάβαση σχηματισθείσα αντίληψη για το πλάτος της βρεχομένης ζώνης της ξηράς και άλλα συναφή στοιχεία δηλ.:

α) Περιγραφή της μορφολογίας της περιοχής (βραχώδης, πεδινή, περίπου κλίση εδάφους, καταπτώσεις, βλάστηση, προσχωσιγενές έδαφος, ενδείξεις μεταβολής του αιγιαλού, ύπαρξη ή μη παλαιού αιγιαλού κ.λπ.).

β) Κατάσταση της ακτής (διαβρώσεις, προσχώσεις, εκτελεσθέντα έργα κ.λπ.).

γ) Κατάσταση θαλάσσιου χώρου (βάθη, ξέρες, ύφαλοι, ανάπτυγμα πελάγους).

δ) Παλίρροιες και θαλάσσια ρεύματα.

ε) Επικρατούσες καιρικές συνθήκες (διεύθυνση, ένταση και συχνότητα πνεόντων ανέμων, ύφος κύματος κ.λπ.).

5) Λοιπά στοιχεία που έλαβε υπόψη η Επιτροπή, όπως παλιά διαγράμματα, μαρτυρικές καταθέσεις, τίτλος ιδιοκτησίας, έγγραφα Γ.Ε.Ν., προηγούμενοι καθορισμοί σε γειτονική περιοχή κ.λπ. καθώς και τα συμπεράσματα που εξήχθηκαν κατά την κρίση της Επιτροπής.

6) Ότι καθορίζεται ζώνη παραλίας γιατί δεν εξυπηρετούνται οι σκοποί του άρθρου 7 παρ. 1 του Α.Ν. 2344/40.

7) Το ότι η περιοχή αναπτύσσεται τουριστικά.

8) Το ότι τακτικά μέλη εκωλύοντο.

9) Το αριθμ. 544.5/508/19.9.88 έγγραφο ΓΕΝ, αποφασίζει:

1) Καθορίζει επί του παραπάνω τοπογραφικού διαγράμματος:

α) Την οριογραμμή του αιγιαλού με κόκκινη συνεχή πολυγωνική γραμμή 1,2,.....,10 της οποίας οι κορυφές εξασφαλίζονται από σταθερά σημεία.

β) Την οριογραμμή της παραλίας με συνεχή κίτρινη πολυγωνική γραμμή 1',2',........,10' σε απόσταση 15 μ. από αυτήν του αιγιαλού γιατί δεν εξυπηρετούνται οι σκοποί του άρθρ. 7 § 1 του Α.Ν. 44/40.

2) Δεν διεπιστώθη ότι υπάρχει παλαιός αιγιαλός.

3) Δεν υπάρχουν κτίσματα που να βρίσκονται στη ζώνη της παραλίας.

Η Επιτροπή
Γ. ΠΑΝΤΑΖΗΣ
Ν. ΚΑΣΙΩΝΗΣ
Δ. ΤΣΙΑΔΗΣ

ΤΟΠΟΓΡΑΦΙΚΟ ΔΙΑΓΡΑΜΜΑ
ΚΑΘΟΡΙΣΜΟΥ ΟΡΙΩΝ ΑΙΓΙΑΛΟΥ-ΠΑΡΑΛΙΑΣ

ΠΕΡΙΟΧΗ: Αγιος Νικολαος Ηλιων

ΕΝΔΙΑΦΕΡΟΜΕΝΟΣ: Γιώργος Ιωαννίδης

ΔΗΜΟΣ η ΚΟΙΝΟΤΗΣ: Λ. Αιδηψού
ΕΠΑΡΧΙΑ: Ιστιαίας
ΑΡΜΟΔΙΑ ΟΙΚ. ΕΦΟΡΙΑ: Ιστιαίας
ΝΟΜΑΡΧΙΑ: Ευβοίας

Κλίμαξ 1:500
ισοδιάσταση 1.00μ.

ΤΡΙΓΩΝΟΜΕΤΡΙΚΗ ΕΞΑΡΤΗΣΗ: ανεξάρτητο
ΥΨΟΜΕΤΡΙΚΗ ΑΦΕΤΗΡΙΑ: σιδηροπάσσαλος επί στύλου Δ.Ε.Η., σημασμένος με R (είναι υψομετρική αφετηρία της μελέτης του δρόμου)

ΜΕΘΟΔΟΣ ΑΠΟΤΥΠΩΣΗΣ: ταχυμετρική
ΧΡΟΝΟΛΟΓΙΑ: Οκτώμβριος 1987

Συμβολισμοί

- Κωμωνάκι από beton
- ελιές
- Πλατάνια-Βελανίδιες
- Θάμνοι (Σκίνα κ.λ.π.)
- Βράχια
- αμμουδιά

ο συντάξας

ΔΗΜΗΤΡΗΣ ΕΥΑΓ. ΔΗΜΗΤΡΙΟΥ
ΔΙΠΛΩΜ. ΠΟΛΙΤΙΚΟΣ ΜΗΧΑΝΙΚΟΣ

ΠΑΡΑΤΗΡΗΣΗ

Η σχεδίαση των οριογραμμών των ιδιοκτησιών δέν δημιουργεί δικαιώματα επί του αιγιαλού

ΜΑΡΙΑ ΦΛΟΥΓΓΑΚΟΥ
ΤΟΠ. ΜΗΧ. Δ/Ε

ΥΠΟΜΝΗΜΑ ΕΠΙΤΡΟΠΗΣ.

1 Το παρον τοπογραφικο διαγραμμα συνοδευει την από 18-3-88 εκθεση της επιτροπης καθορισμου των οριων του αιγιαλου (αρθρο 74 Π.Δ. 636/77)
2 ——— (κοκκινη) 1.2.3.4.5.6.7.8.9 και 10 οριογραμμη αιγιαλου
- - - (κιτρινη) 1.2.3.4.5.6.7.8.9 και 10 οριογραμμη παραλιας
3 Για τον καθορισμο των οριογραμμων δεν εληφθησαν υποψη κτισματα
4 Οι κορυφες των οριογραμμων εξασφαλιζονται απο σταθερα σημεια
5 Καθοριζεται ζωνη παραλιας πλατους 15 μετρων επειδη δεν εξυπηρετούνται οι σκοποί της παρ 1 του αρθρου 7 του Α.Ν. 2344/40
6 Η Επιτροπη δεν διεπιστωσε οτι υφισταται παλαιος αιγιαλος

Ο ΠΡΟΕΔΡΟΣ ΤΑ ΜΕΛΗ
1)
2)

ΕΝΔΕΙΚΤΙΚΟΣ ΧΑΡΤΗΣ
ΚΛ. 1:50000


Λουτρά Αιδηψού
Ηλιών
Α Β


Α—Β Θεση γιά τον καθορισμο οριων αιγιαλου και παραλίας

Χαλκίδα 27/1/88
ΗΛΕΓΧΘΗ

ΥΠΟΜΝΗΜΑ ΕΠΙΤΡΟΠΗΣ

Χαλκίδα 27/1/88
ΗΛΕΓΧΘΗ

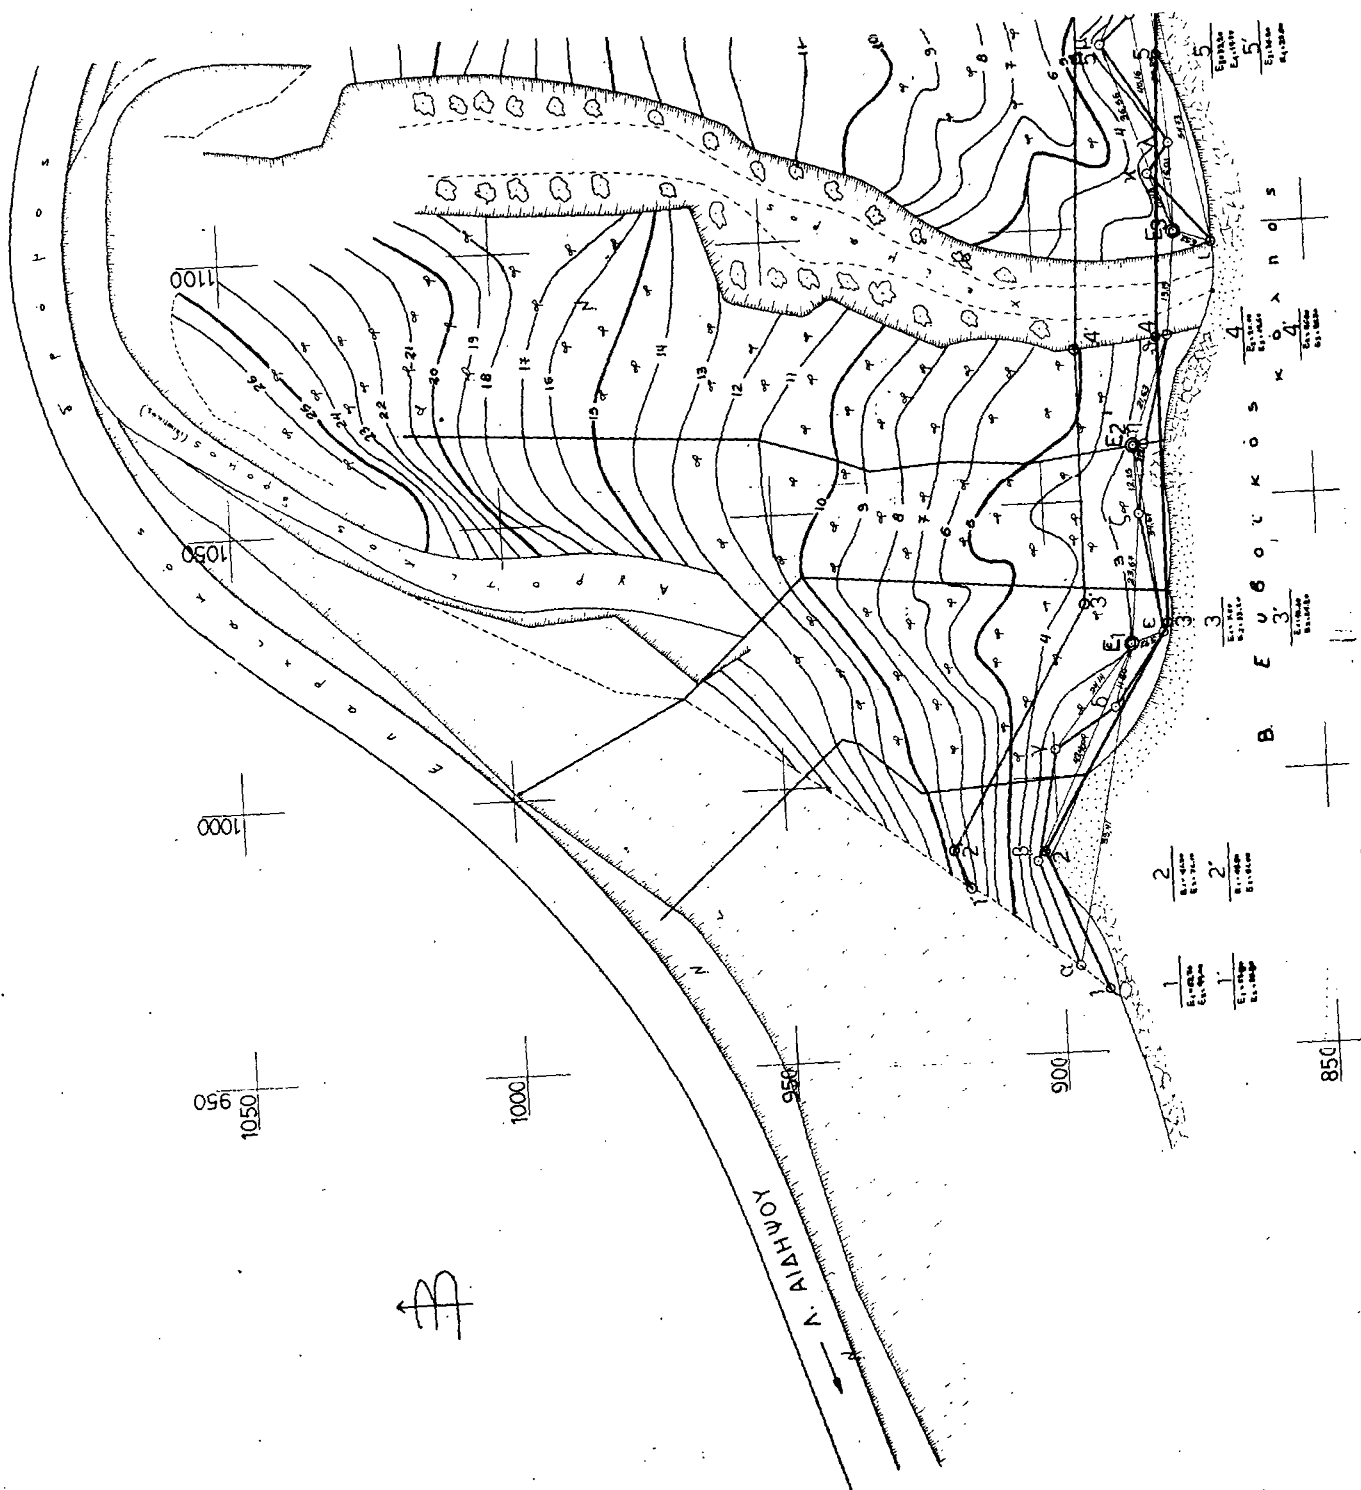
Λ. ΑΙΔΗΨΟΥ
1100
1050
1000
950
900
850

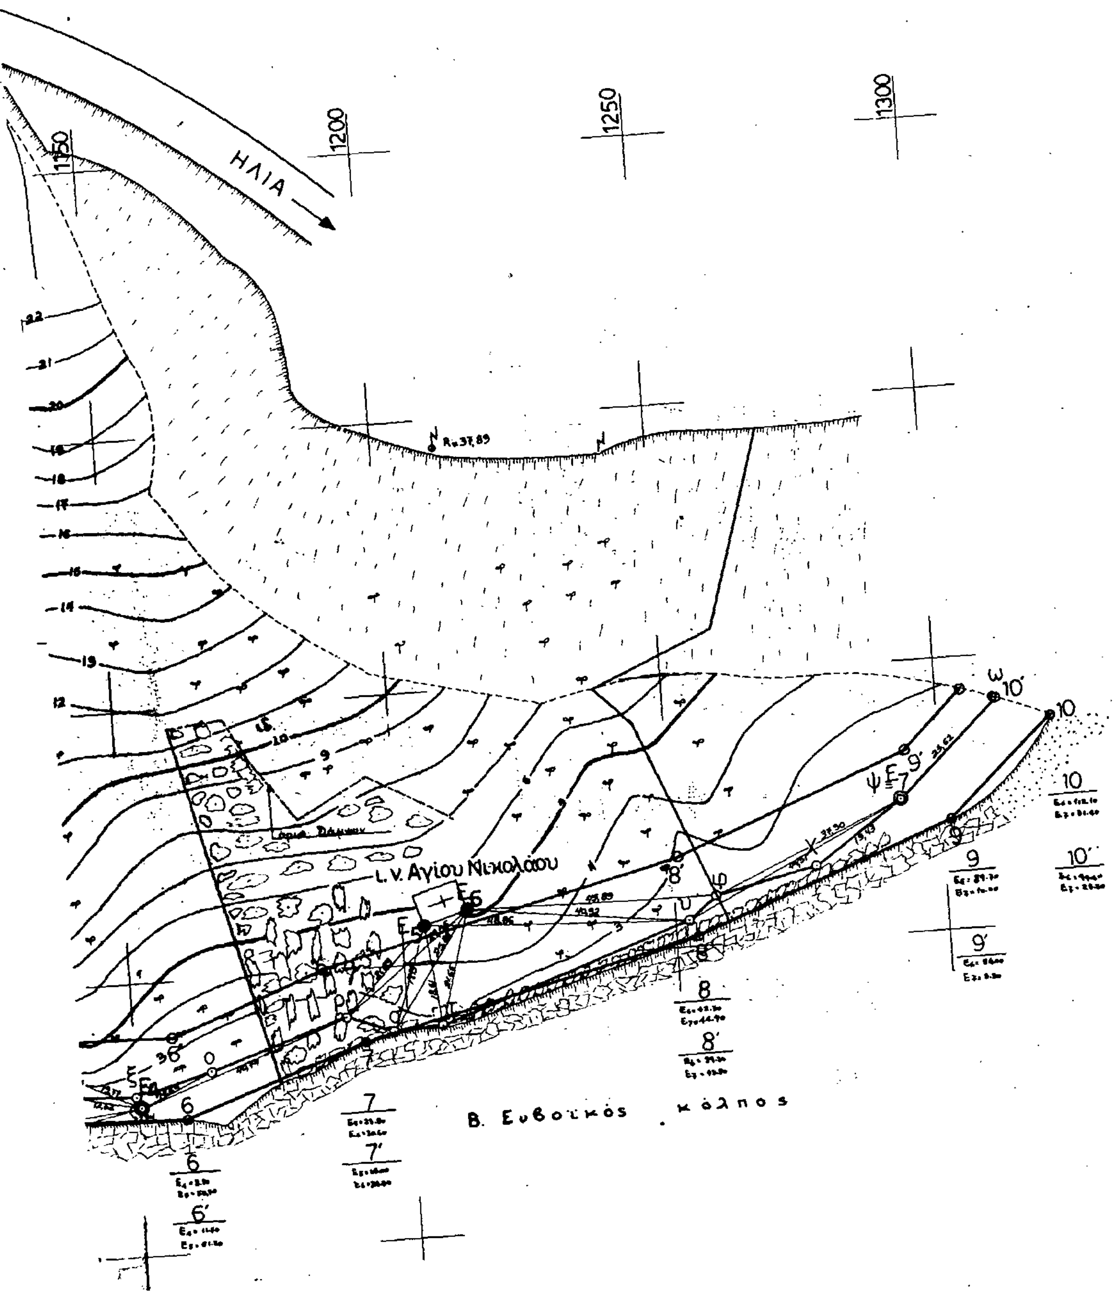

Παρατηρήσεις

Τα σημεία E_1, E_2, E_3, E_4, E_7 είναι σημεία εξασφάλισης της γραμμής του Αιγιαλού είναι τσιμεντένιοι στύλοι με σιδηροπάσσαλο στο κέντρο.

Συντεταγμένες των σημείων.

α/α	x	ψ	Παρατήρηση
E1	1023,67	884,70	
E2	1059,47	882,82	
E3	1099,01	873,41	
E4	1150,79	876,88	
E5	1203,69	907,15	Γωνία εκκλησίας
E6	1211,86	909,74	Γωνία εκκλησίας
E7	1292,49	924,54	

Αριθ. 624 (4)

Κήρυξη ως αναδασωτέας Δημόσιας δασικής έκτασης εμβαδού πέντε στρεμμάτων και τετρακοσίων χιλιοστών (5,400 στρ.) στη θέση Σπαρτέζα περιφέρειας Κοινότητας Ζαράκων Ν. Ευβοίας.

Ο ΔΙΕΥΘΥΝΤΗΣ ΔΑΣΩΝ Ν. ΕΥΒΟΙΑΣ

Έχοντας υπόψη:

1. Τις δ/ξεις για Διοικητική Αποκέντρωση και την 550/15.1.86 απόφαση του Νομάρχου Ευβοίας «περί αναθέσεως αρμοδιοτήτων υπογραφής υπηρεσιακών εγγράφων».

2. Τις δ/ξεις του άρθρου 117 παρ. 3 του Συντάγματος της Χώρας.

3. Τις δ/ξεις του Ν. 998/79 περί προστασίας Δασών και Δασικών εκτάσεων της Χώρας και ειδικότερα:

α) Του άρθρου 41 παρ. 1

β) Άρθρου 38.

4. Τις δ/ξεις των δ/γών του Υπ. Γεωργίας, α) 160417/1180/8.7.80, β) 182447/3049/24.9.80.

5. Την 689/14.3.89 αναφορά του Δασαρχείου Αλιβερίου περί κηρύξεως ως αναδασωτέας της αναφερομένης δασικής έκτασης που εχερσώθηκε στη θέση Σπαρτέζα Ζαράκων, αποφασίζουμε:

Κηρύσσομε ως αναδασωτέα με σκοπό τη διατήρηση του χαρακτήρα του δάσους και την προστασία και ανάπτυξη της δασικής βλαστήσεως κ.λπ. την Δημόσια δασική έκταση εμβαδού 5,400 στρεμμάτων που βρίσκεται στη θέση Σπαρτέζα Κοινότητος Ζαράκων Ν. Ευβοίας και προσδιορίζονται από τα στοιχεία 5, 1, 2, 3, 15, 14, 13, 12, 11, 10, 9, 8, 7, 6, 5 και με όρια:

Ανατολικά: Αγροτική έκταση και παλαιά κατάληψη Δημ. Δασικής έκτασης.

Δυτικά: Με αγροτική έκταση και Δημόσια Δασική έκταση.

Βόρεια: Αγροτική έκταση και κατά ένα μέρος με Δημόσια Δασική έκταση.


Νότια: Αγροτική έκταση και κατά ένα μέρος με Δημόσια Δασική έκταση


όπως φαίνεται στο συνημμένο τοπογρ. διάγραμμα που αποτελεί αναπόσπαστο μέρος της παρούσης απόφασης.

Η απόφαση αυτή να δημοσιευθεί στην Εφημερίδα της Κυβερνήσεως.

Χαλκίδα, 28 Μαρτίου 1989

Με εντολή Νομάρχη
Ο Διευθυντής Δασών
ΗΛΙΑΣ ΚΑΠΡΑΛΟΣ

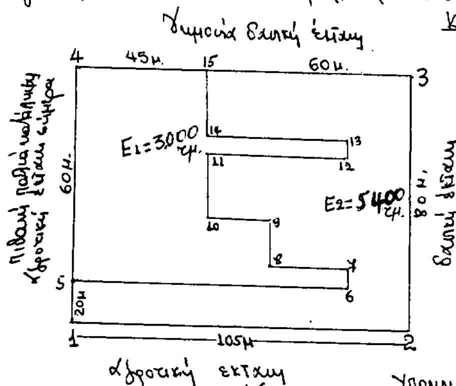

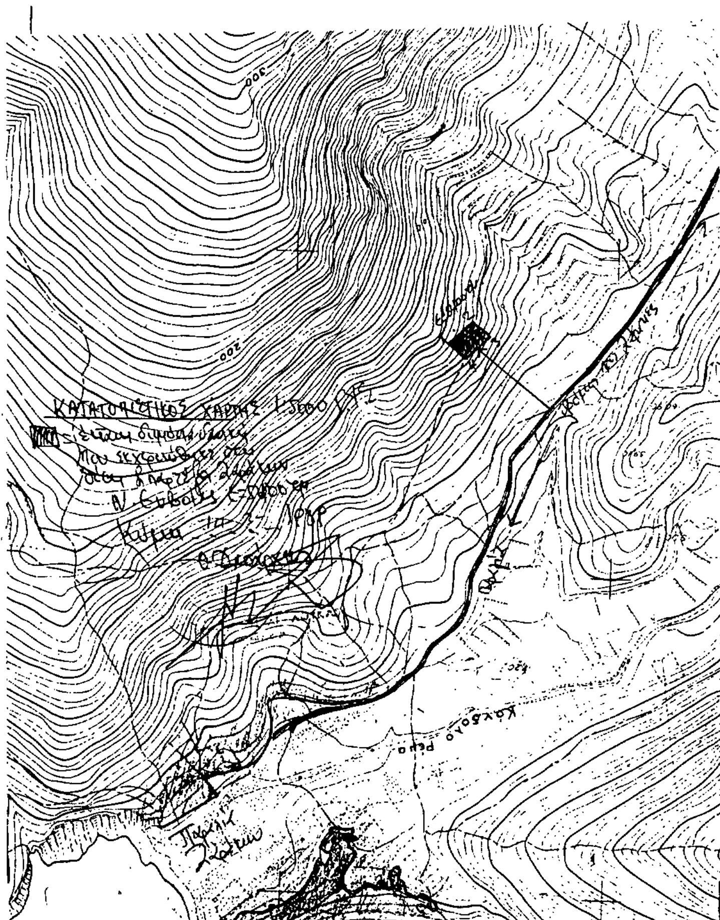

Αριθ. 564 (5)

Κήρυξη αναδασωτέας έκτασης 3,5 στρεμμάτων στη θέση «Καραβοστασιά» περιφ. Κοιν. Τσαγκαράδας, Ν. Μαγνησίας.

Ο ΔΙΕΥΘΥΝΤΗΣ ΔΑΣΩΝ Ν. ΜΑΓΝΗΣΙΑΣ

Έχοντας υπόψη:

1. Τις διατάξεις για διοικητική αποκέντρωση.

2. Τις διατάξεις του άρθρου 117 παρ. του Συντάγματος.

3. Τις διατάξεις του Ν. 998/79 περί προστασίας των Δασών κ.λπ. και ειδικότερα:

α. Του άρθρου 41 παρ. 1, β. Του άρθρου 38 παρ. 1.

4. Τις δ/γές του Υπουργείου Γεωργίας:

α) 160417/1180/8.7.80, β) 182447/3049/24.9.80.

5. Την αριθμ. 1148/16.3.89 αναφορά Δασαρχείου Βόλου με την οποία προτείνεται η κήρυξη της αναφερομένης στο θέμα έκτασης που κάηκε ως αναδασωτέας.

6. Την 14650/7.12.87 απόφαση Νομάρχη Μαγνησίας, με την οποία μας ανέθεσε την εξουσία να υπογράφουμε τις αποφάσεις κηρύξεως των εκτάσεων ως αναδασωτέων, αποφασίζουμε:

Κηρύσσουμε αναδασωτέα, με σκοπό τη διατήρηση του χαρακτήρα της ως δασικής έκτασης και την αποκατάσταση με φυσική αναγέννηση της βλάστησης που κάηκε την διακατεχόμενη έκταση, εμβαδού τριών στρεμμάτων και πεντακοσίων τ.μ. (3,5 τ.μ.), που βρίσκεται στη θέση «Καραβοστασιά» περιφ. Κοιν. Τσαγκαράδας προσδιορίζεται από τα στοιχεία ΑΒΓΔΕΖΗΘΙΚΑ και έχει όρια:

Ανατολικά: Αγρόκτημα και δασοτεμάχιο Κων/νου Αδρακτά.

Δυτικά: Αγρόκτημα Λίντζου.

Βόρεια: Αγροκτήματα διαφόρων κατοίκων και δασοτεμάχιο Αδρακτά.

Νότια: Δημόσιος δρόμος Τσαγκαράδας - Μυλοπόταμου.


Όπως φαίνεται στο συνημμένο διάγραμμα, που αποτελεί αναπόσπαστο μέρος της απόφασης αυτής.

Η απόφαση αυτή να δημοσιευθεί στην Εφημερίδα της Κυβερνήσεως.


Βόλος, 23 Μαρτίου 1989

Με εντολή Νομάρχη
Ο Διευθυντής Δασών
ΜΑΡΚΟΣ ΕΦΕΝΤΑΚΗΣ

1. Τοπογραφικό διάγραμμα εκτάσεως που ....κάηκε....τ.ν.
....18 - 1 - 1989....
παράνομα. Περιοχή Κοινότητας Τσαγκαράδας... θέση ....
Καραβοστασιά. έκταση ...3,50 στρεμμάτων
(Ανήκει στην ....564/89.... Απόφαση Νομαρχίας Μαγνησίας).
Κλίμακα 1: 1.000

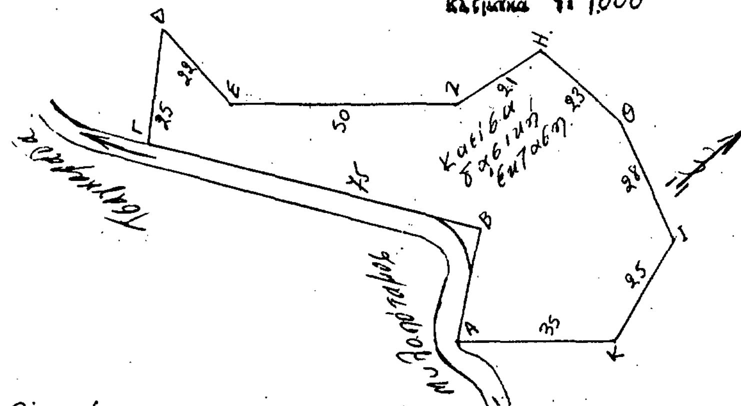

2. Χάρτης Προσανατολισμού 1: 50.000

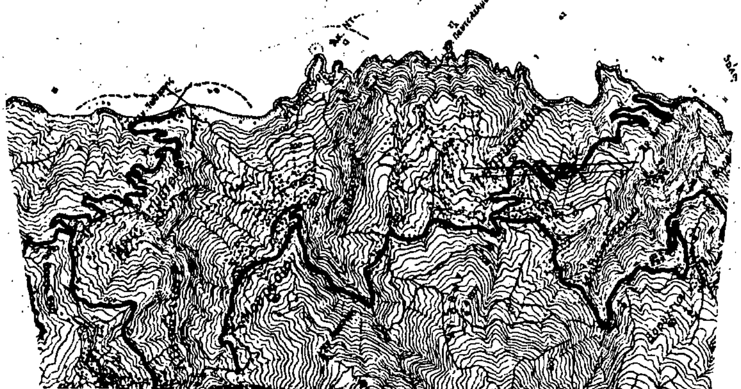

καείσα έκταση

ΘΕΩΡΗΘΗΚΕ ΘΕΩΡΗΘΗΚΕ

Βόλος, 15 - 3 - 1989 Βόλος, 16 - 3 - 1989 Βόλος 23 - 3 - 1969
Ο Συντάξας Ο Δασάρχης Βόλου αα Ο Δ/ντής Δασών

Τεχ. Δασοπονίας Προκ. Βαβίτσας
Κων/νος Σακελλαρίου Δασολόγος με Α' Βαθ.
Μάρκος Εφεντάκης Δασολόγος με Α' Βαθ.

Αριθ. 576 (6)

Κήρυξη αναδασωτέας έκτασης 0,996 στρεμμάτων στη θέση «Κόκκινος» περιφ. Κοιν. Αλοννήσου Ν. Μαγνησίας.

Ο ΔΙΕΥΘΥΝΤΗΣ ΔΑΣΩΝ Ν. ΜΑΓΝΗΣΙΑΣ

Έχοντας υπόψη:

1. Τις διατάξεις για διοικητική αποκέντρωση.
2. Τις διατάξεις του άρθρου 117 παρ. του Συντάγματος.
3. Τις διατάξεις του Ν. 998/79 περί προστασίας των Δασών κ.λπ. και ειδικότερα:

α. Του άρθρου 41 παρ. 1, β. Του άρθρου 38 παρ. 1.

4. Τις δ/γές του Υπουργείου Γεωργίας:

α) 160417/1180/8.7.80, β) 182447/3049/24.9.80.

5. Την αριθμ. 475/16.3.89 αναφορά Δασαρχείου Σκοπέλου με την οποία προτείνεται η κήρυξη της αναφερομένης στο θέμα έκτασης που εχχερσώθηκε παράνομα ώς αναδασωτέας.
6. Την 14650/7.12.87 απόφαση Νομάρχη Μαγνησίας, με την οποία μας ανέθεσε την εξουσία να υπογράφουμε τις αποφάσεις κηρύξεως των εκτάσεων ως αναδασωτέων, αποφασίζουμε:

Κηρύσσουμε αναδασωτέα, με σκοπό τη διατήρηση του χαρακτήρα της ως δασικής έκτασης και την αποκατάσταση με φυσική αναγέννηση της βλάστησης που καταστράφηκε τη δημόσια έκταση, εμβαδού εννιακοσίων ενένηντα εξ τ.μ. (0,996 στρεμ.), που βρίσκεται στη θέση «Κόκκινος» περιφ. Κοιν. Αλοννήσου προσδιορίζεται από τα στοιχεία ΑΒΓΔΕΖΗΑ και έχει όρια:

Ανατολικά: Ελαιώνα Κόμελ Τζέφερυ.

Δυτικά: Ελαιώνα Π. Δημάκη.

Βόρεια: Δημόσιο δάσος.

Νότια: Ελαιώνα Κόμελ Τζέφερυ.

Όπως φαίνεται στο συνημμένο διάγραμμα, που αποτελεί αναπόσπαστο μέρος της απόφασης αυτής.


Η απόφαση αυτή να δημοσιευθεί στην Εφημερίδα της Κυβερνήσεως.

Βόλος, 23 Μαρτίου 1989


Με εντολή Νομάρχη
Ο Διευθυντής Δασών
ΜΑΡΚΟΣ ΕΦΕΝΤΑΚΗΣ

ΣΧΕΔΙΑΓΡΑΜΜΑ
Παράνομα εκχερσωθείσης δασικής έκτασης Δημοσίας στη θέση
„Κόκκινος„ Αλοννήσου Ν. Μαγνησίας.
Έκταση (ΑΒΓΔΕΖΗΑ) = 0,996 στρεμ.

Κλίμακα 1:500

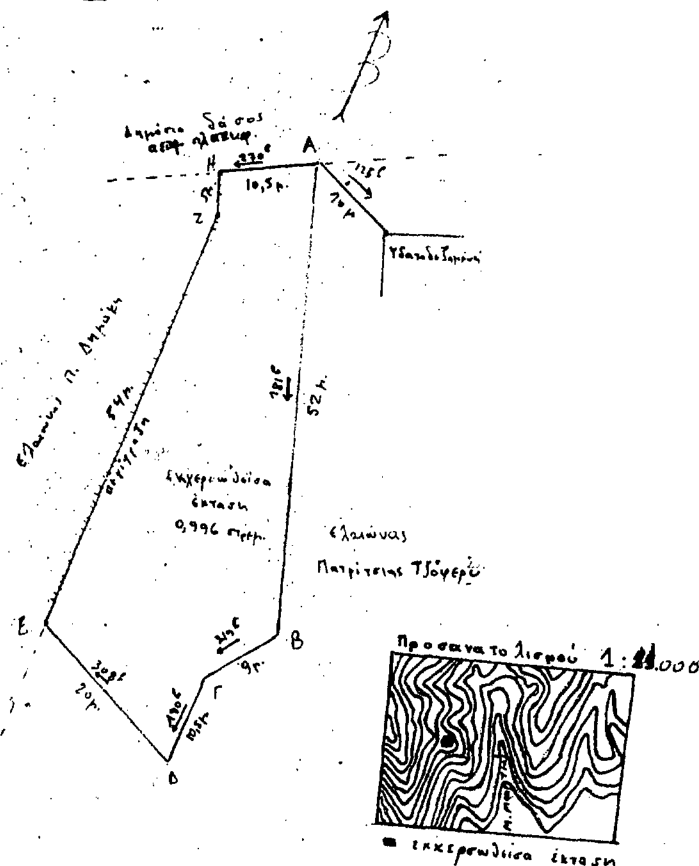

Σκόπελος 15-3-1989
ο Συντάξας
Αθανάσιος Παπαγιάννης
Δασολόγος

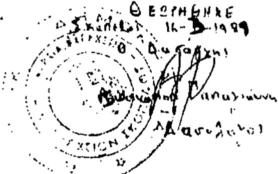

Θεωρήθηκε
Σκόπελος 16-3-1989
ο Δασάρχης
Παπαγιάννης
Δασολόγος

Θεωρήθηκε
Βόλος 23-3-1989
Με εντολή Νομάρχη
Μάρκος Εφεντάκης
Δασολόγος με Α' βαθμό